




FACHADA LATERAL ESQUERDA

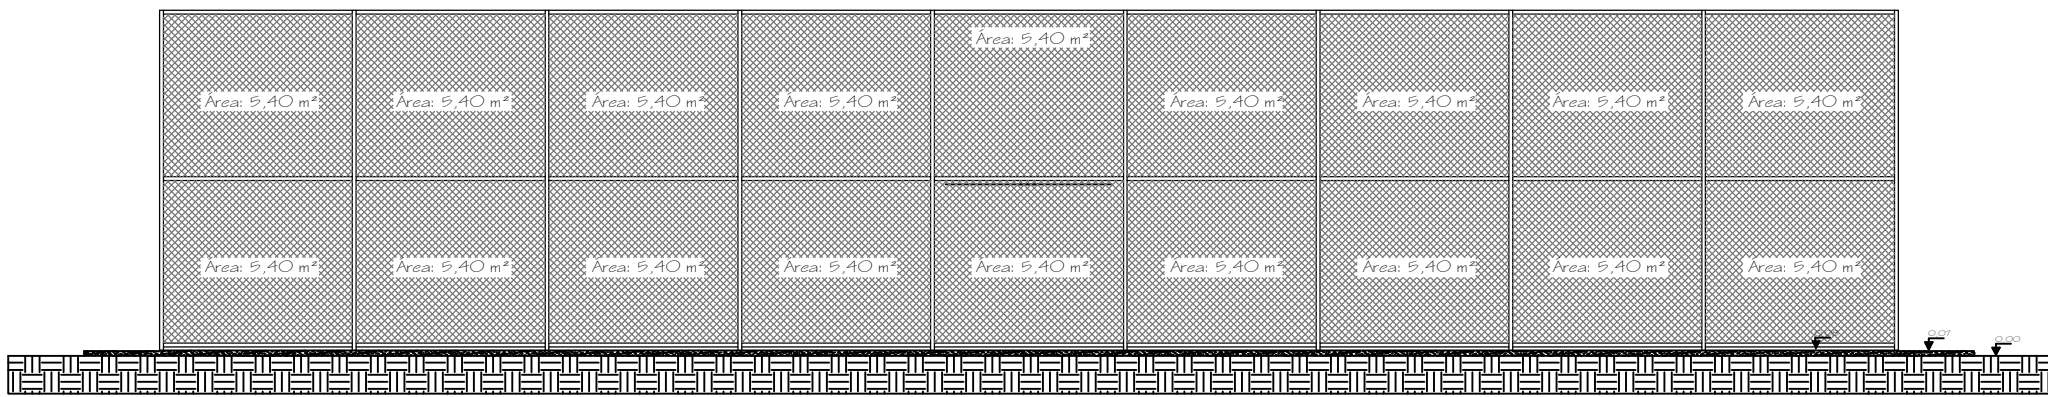


FACHADA FRONTAL

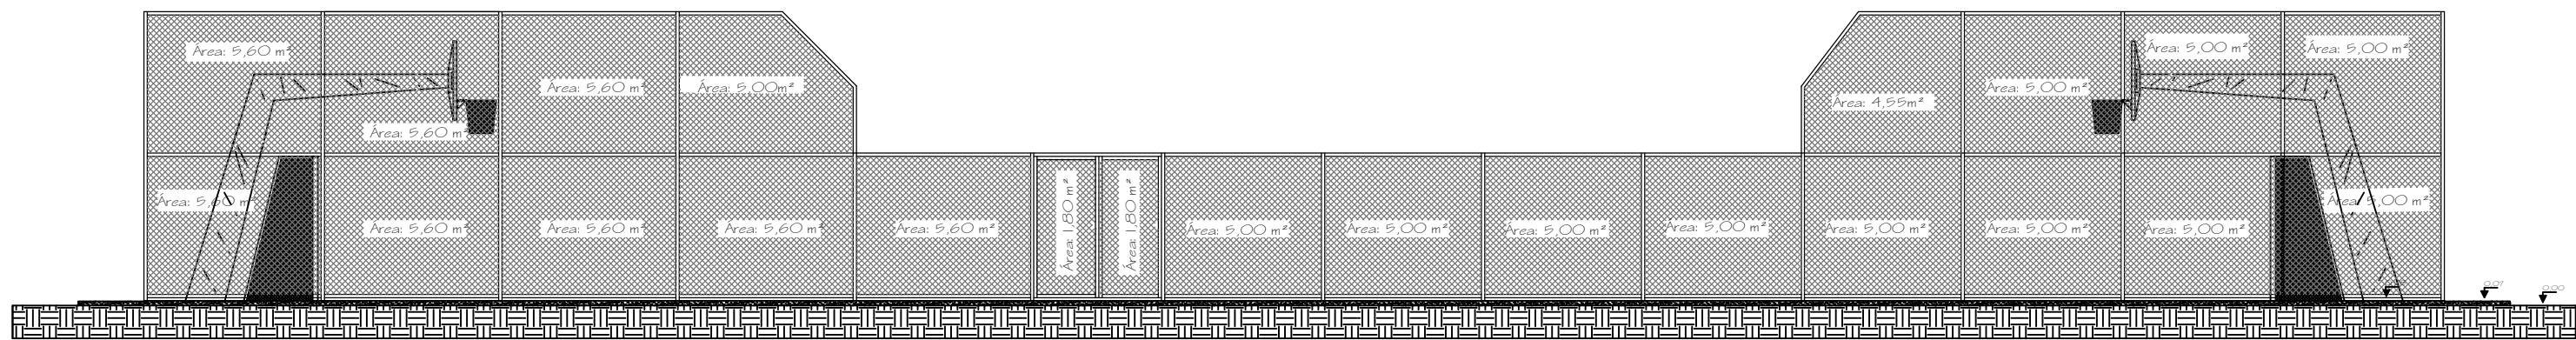

FACHADA LATERAL DIREITA

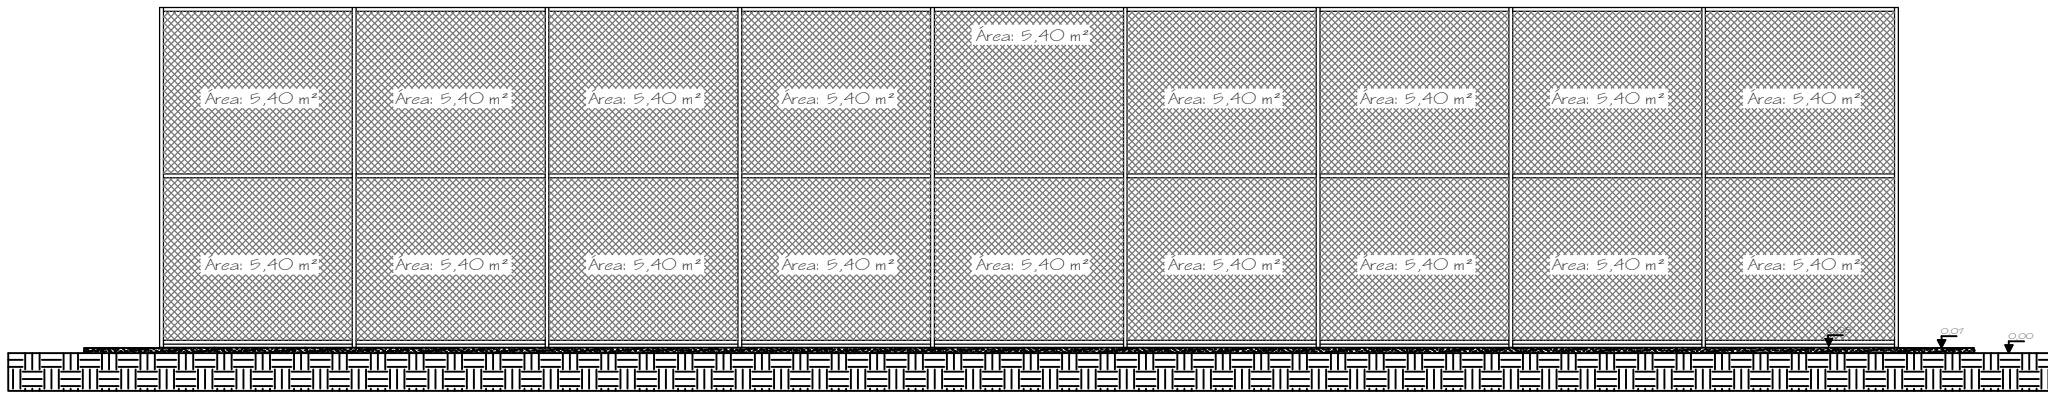


FACHADA DO FUNDO

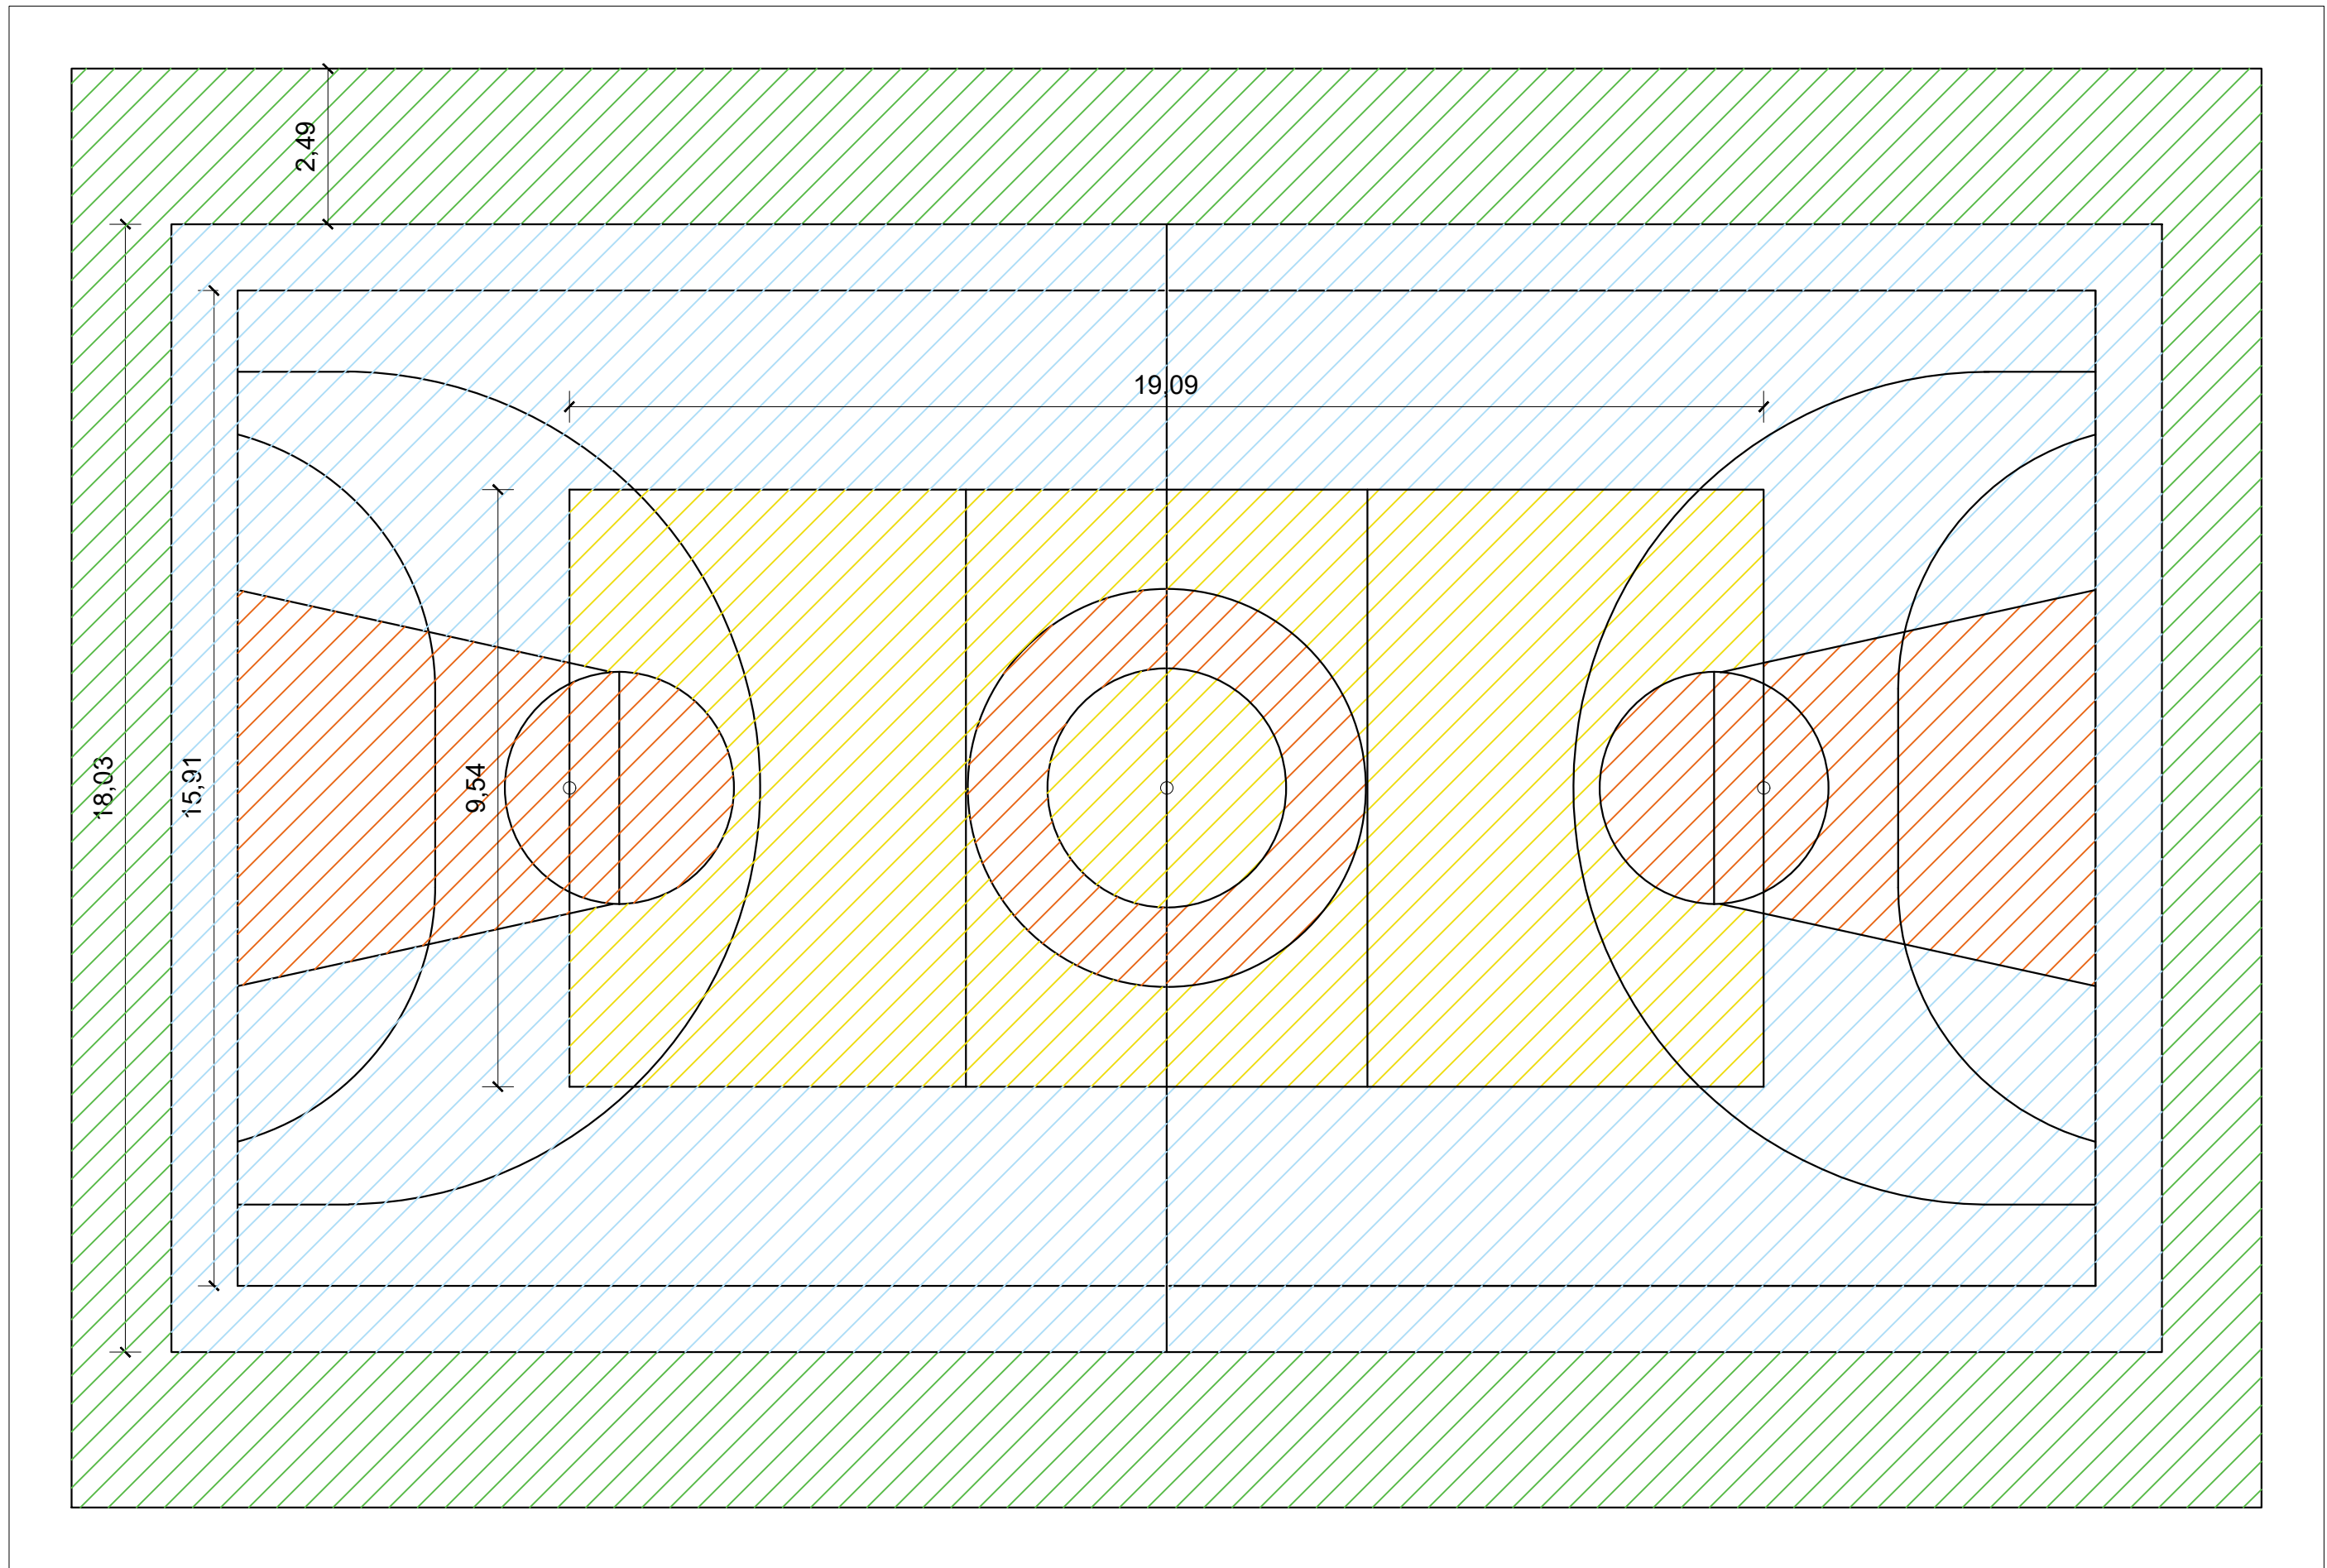


PLANTA BAIXA QUADRA POLIESPORTIVA
ESCALA: 1/100

DETALHE ESTRUTURA/ TABELA/ ARO DE BASQUETE

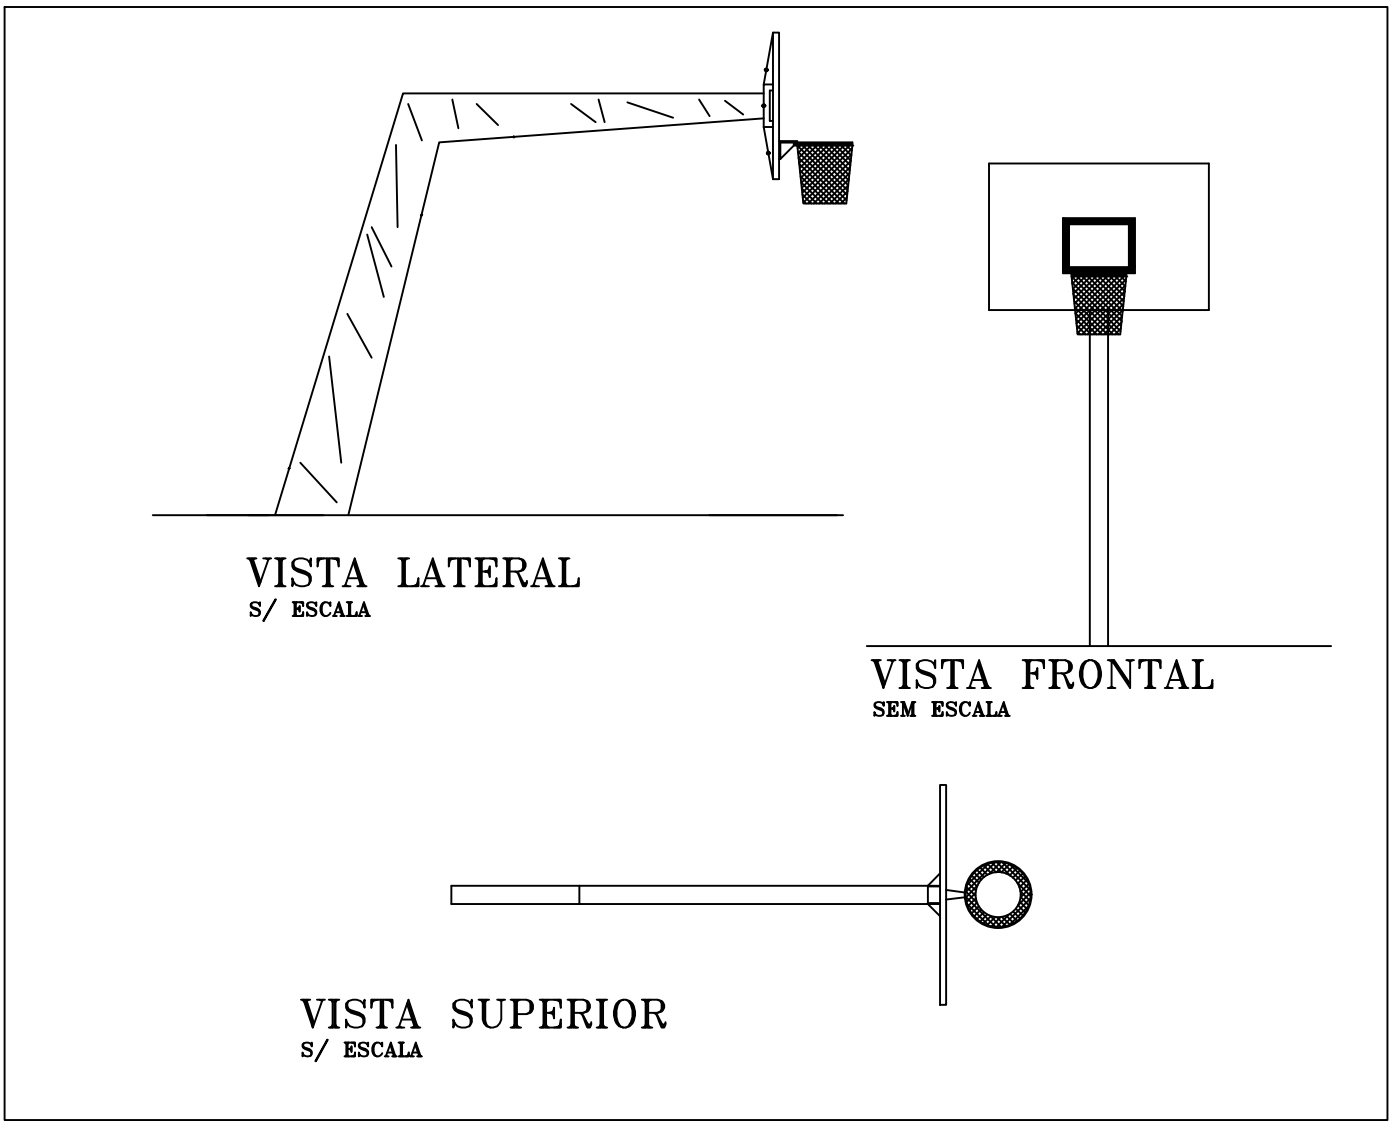

DETALHE TRAVE DE FUTSAL

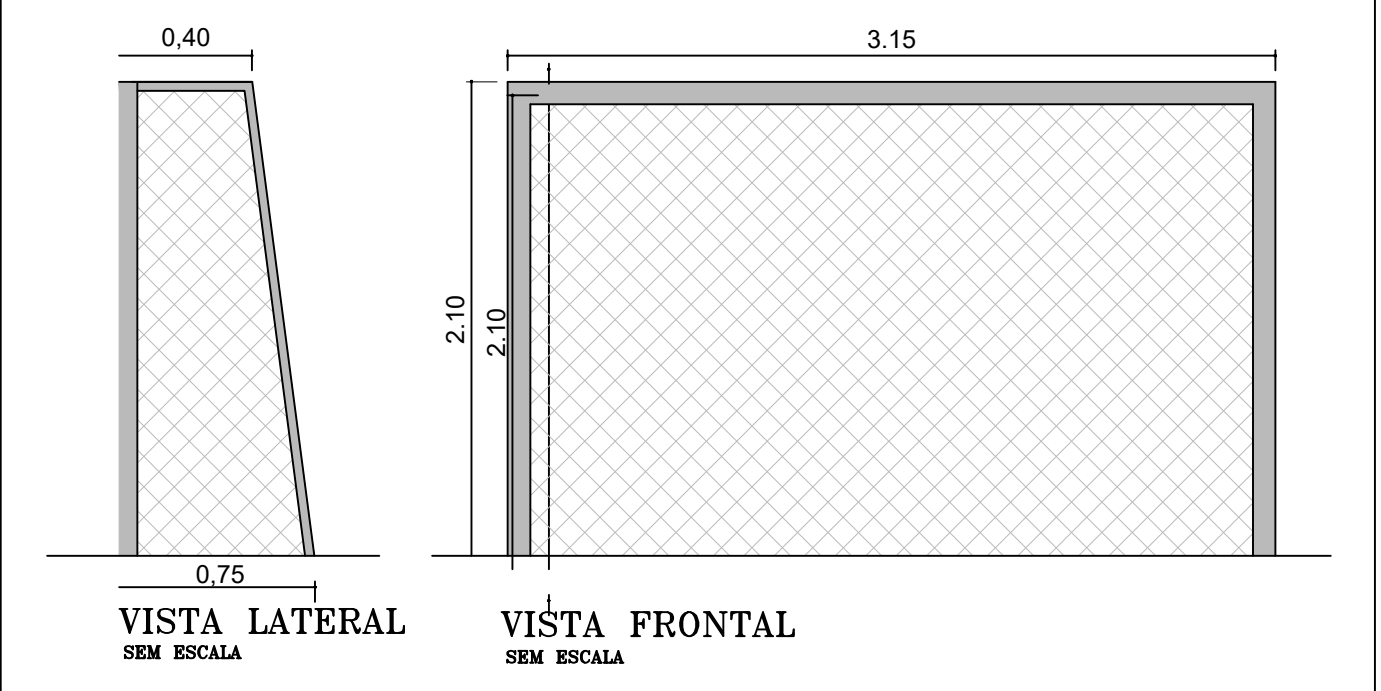

PREFEITURA MUNICIPAL
SECRETARIA MUNICIPAL DE INFRAESTRUTURA E
SERVIÇOS PÚBLICOS

ARQUITETURA

Obra: Praça da Quadra 403 Norte (ARNO 41)
Proprietário: Secretaria Municipal de Infraestrutura e Serviços Públicos
Endereço: APM-37, 403 Norte

Folha:
02/02

Quadro de Áreas	Proprietário
Terreno 3.137,21 m²	Secretaria Municipal de Infraestrutura e Serviços Públicos
	Autor

Conteúdo:	Responsável Técnico
Detalhes quadra poliesportiva.	

Escala:	Data:
Indicada	JUNHO/2019