



Planta de Sinalização / Ciclovia  
Escala: 1 / 1000

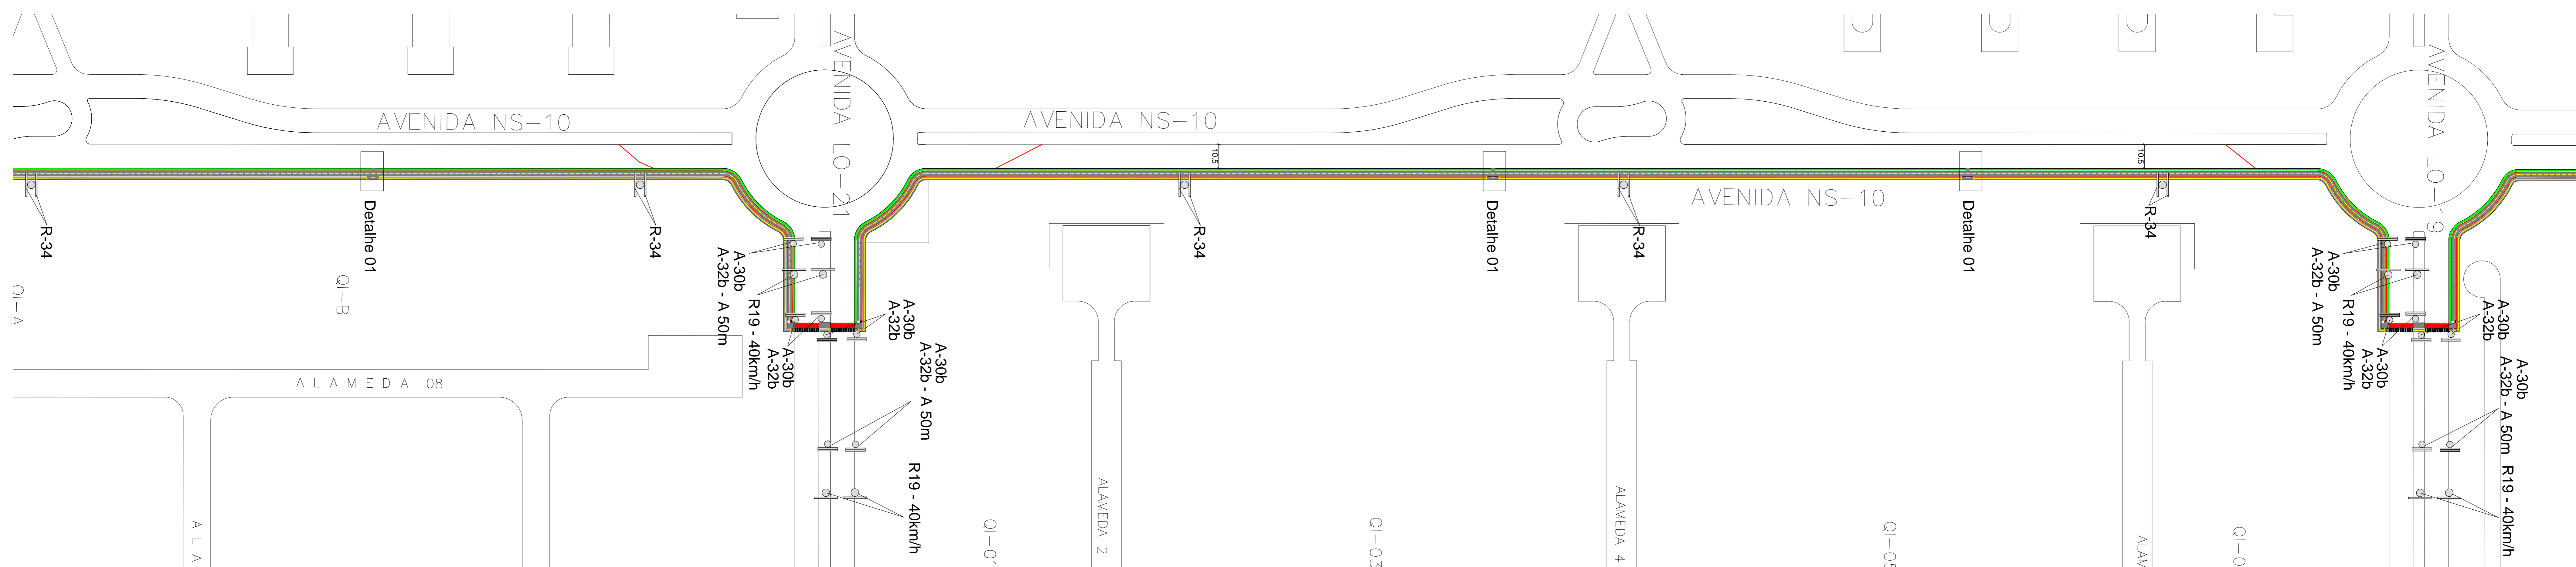

Planta de Sinalização / Ciclovia  
Escala: 1 / 1000

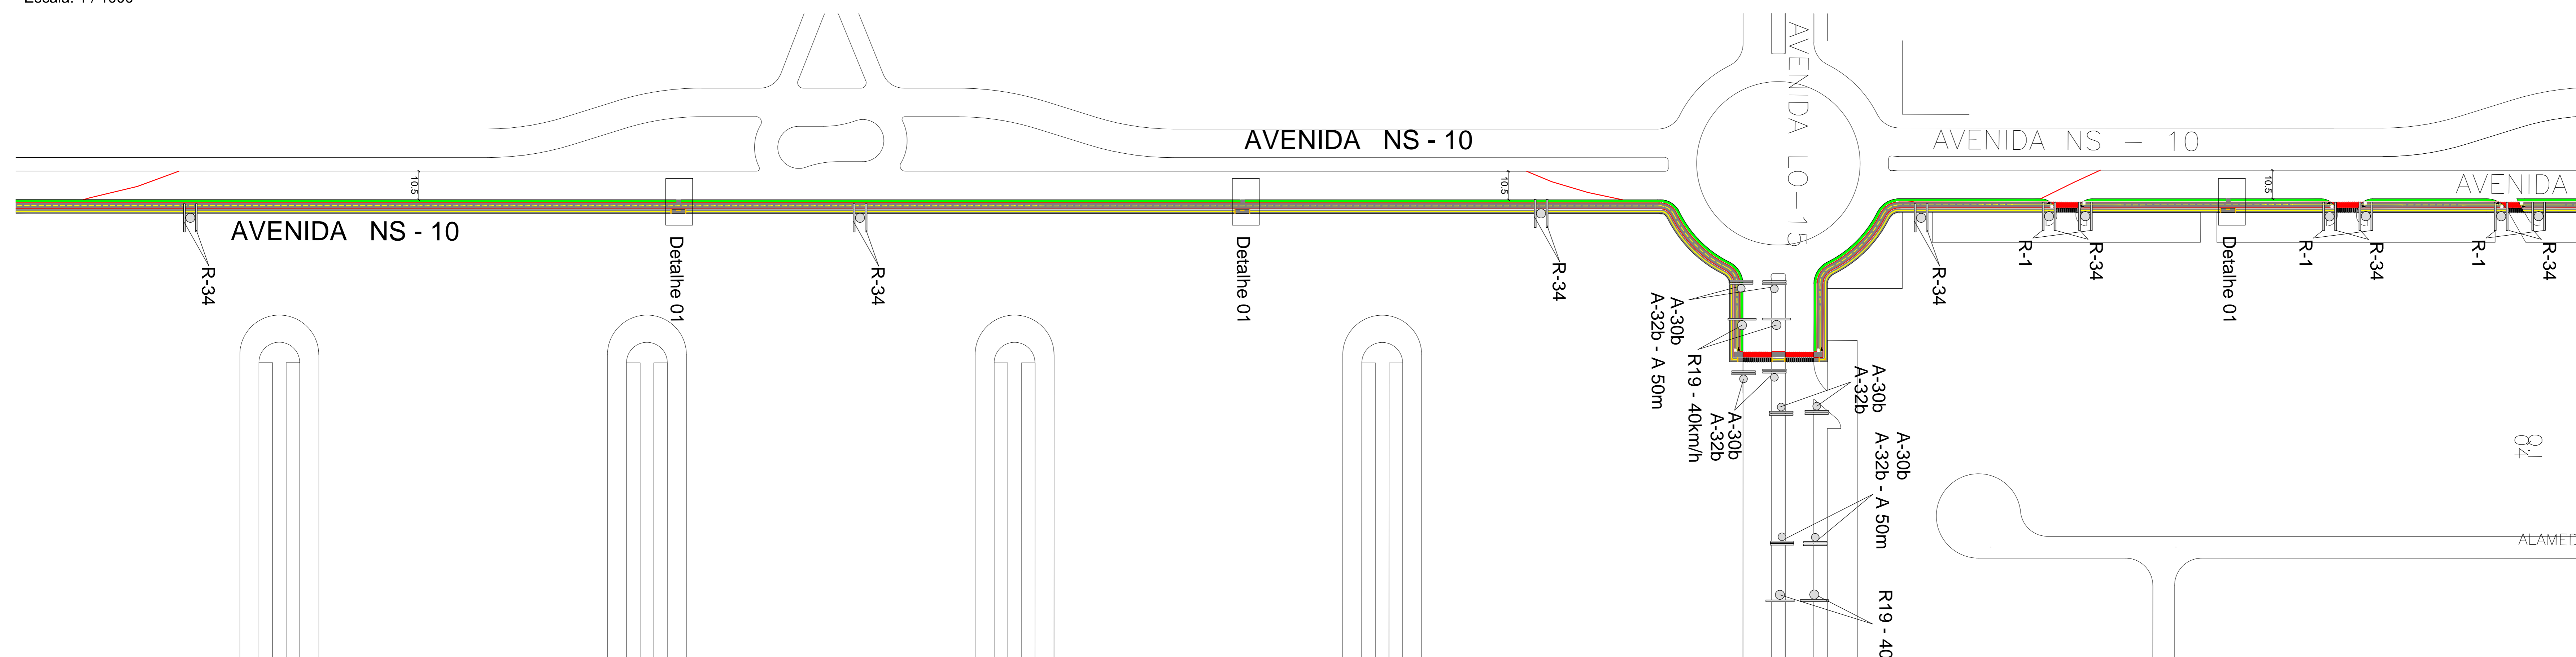

Planta de Sinalização / Ciclovia  
Escala: 1 / 1000

**CONVENÇÕES**

- RUAS A SEREM PAVIMENTADAS
- RUAS COM PAVIMENTO EXECUTADO
- POSTE/PLACA DE SINALIZAÇÃO
- POSTE COM DUAS PLACAS DE SINALIZAÇÃO
- FAIXA DE SINALIZAÇÃO HORIZONTAL - AMARELA
- FAIXA DE SINALIZAÇÃO HORIZONTAL - BRANCA
- FAIXA DE SINALIZAÇÃO HORIZONTAL - BRANCA

**PREFEITURA MUNICIPAL DE PALMAS**  
SECRETARIA DE INFRAESTRUTURA E SERVIÇOS PÚBLICOS

PROJETO	PROJETO DE SINALIZAÇÃO
SERVIÇO	CICLOVIA AVENIDA NS-10, PALMAS-TO
PROJETO	PROJETO EXECUTIVO
DATA	MARÇO/2019
REVISÃO	INDICADA
REV.02	MARÇO/2019

RESPONSÁVEL TÉCNICO: ROBERTO LEANDRO MUNIZ - ENG. CIVIL - CREA 12.492-D/PE

**GEOSISTEMAS**  
Engenharia & Planejamento

Rua Ricardo Salazar, 83, Prado, Recife-PE.  
CEP 50.720-120 Fone/Fax:(0\*\*81) 3878-5555.  
e-mail:geosistemas@geosistemas.com.br  
C.N.P.J.: 70.073.275/0001-30